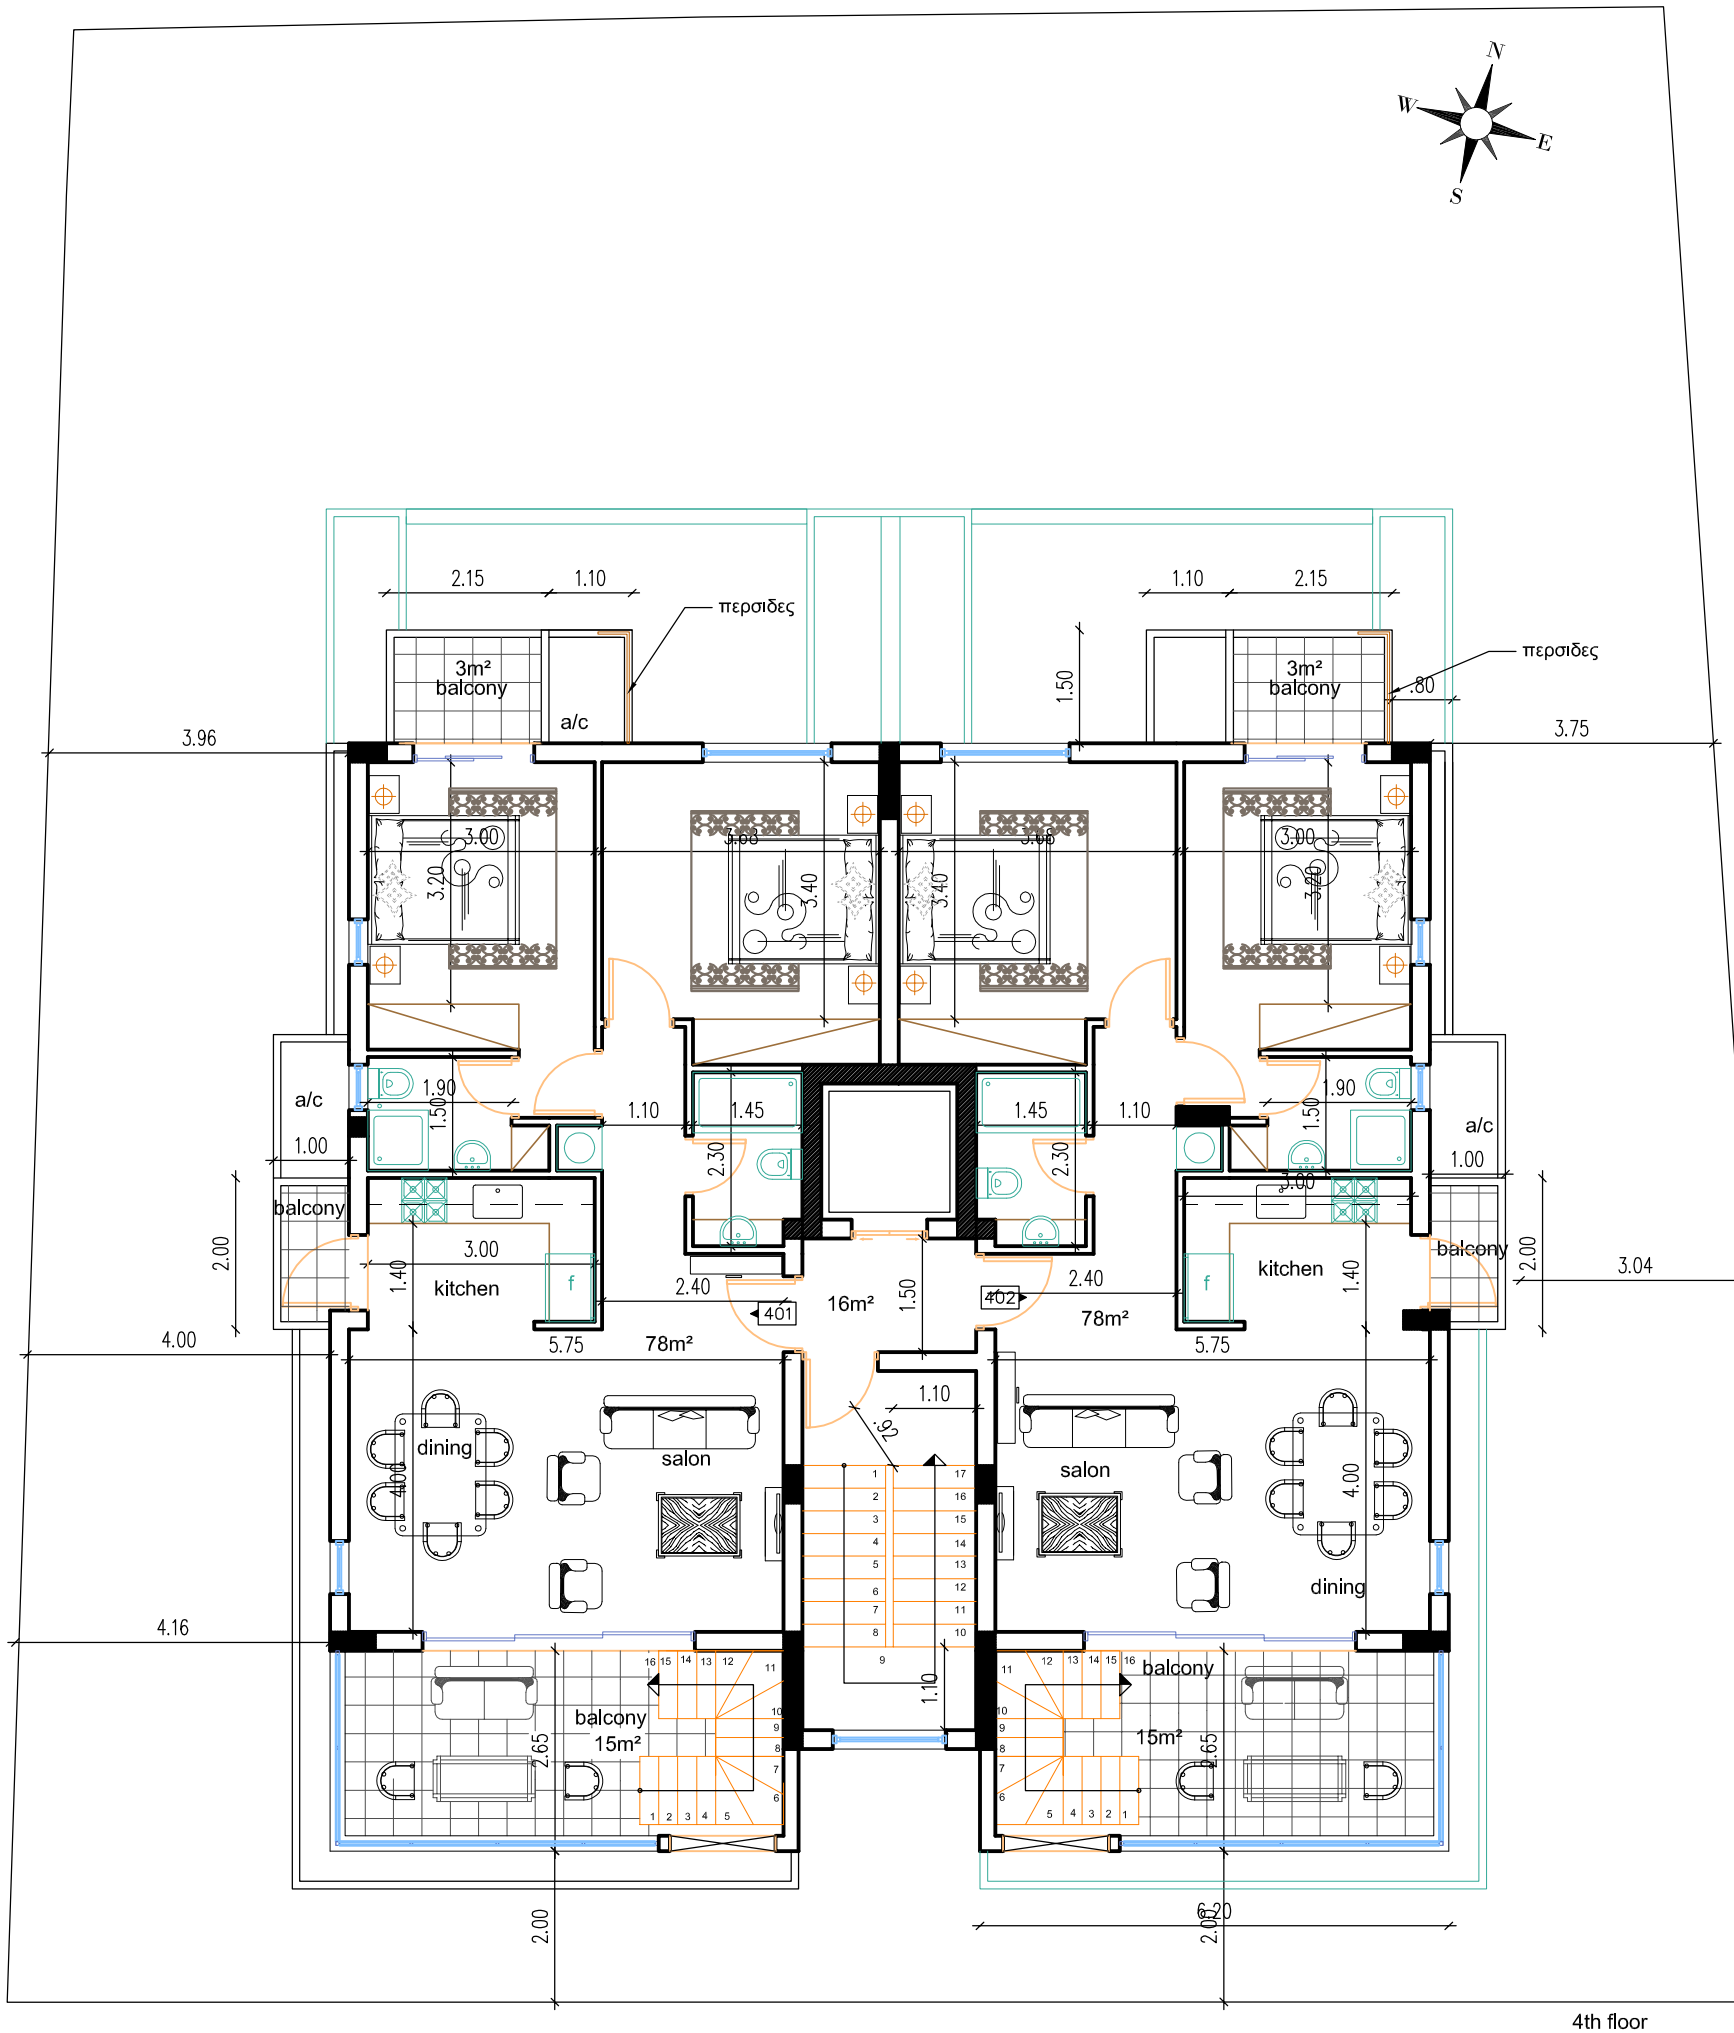

ΣΗΜΕΙΩΣΕΙΣ:

Ψ : ΨΥΓΕΙΟ
Π. Π: ΠΛΥΝΤΗΡΙΟ ΠΙΑΤΩΝ
Σ.Ρ: ΣΤΕΓΝΩΤΗΡΙΟ ΡΟΥΧΩΝ
Π.Ρ: ΠΛΥΝΤΗΡΙΟ ΡΟΥΧΩΝ

ΠΡΟΤΕΙΝΟΜΕΝΟ ΥΨΟΜΕΤΡΟ

ΥΦΙΣΤΑΜΕΝΟ ΥΨΟΜΕΤΡΟ

CODE ARCHITECTURE STUDIO
ARCHITECTS & ENGINEERS

MICHALIS NEOFYTOU
ARCHITECT N.T.U.A.-MA ARCHITECTURE

AGIOU ANTONIOU 6
NIKA TOWER FLAT 202
7102, ARADIPPOY
LARNACA-CYPRUS
TEL. 24534204 FAX. 24323019

JOB TITLE : ΠΟΛΥΚΑΤΟΙΚΙΑ ΚΑΜΑΡΕΣ

OWNER :

SHEET TITLE : 4ος ΟΡΟΦΟΣ

DATE : SEPT 2017 | A06

SCALE : 1 : 100 | DESIGN L.A. | JOB NO 274